



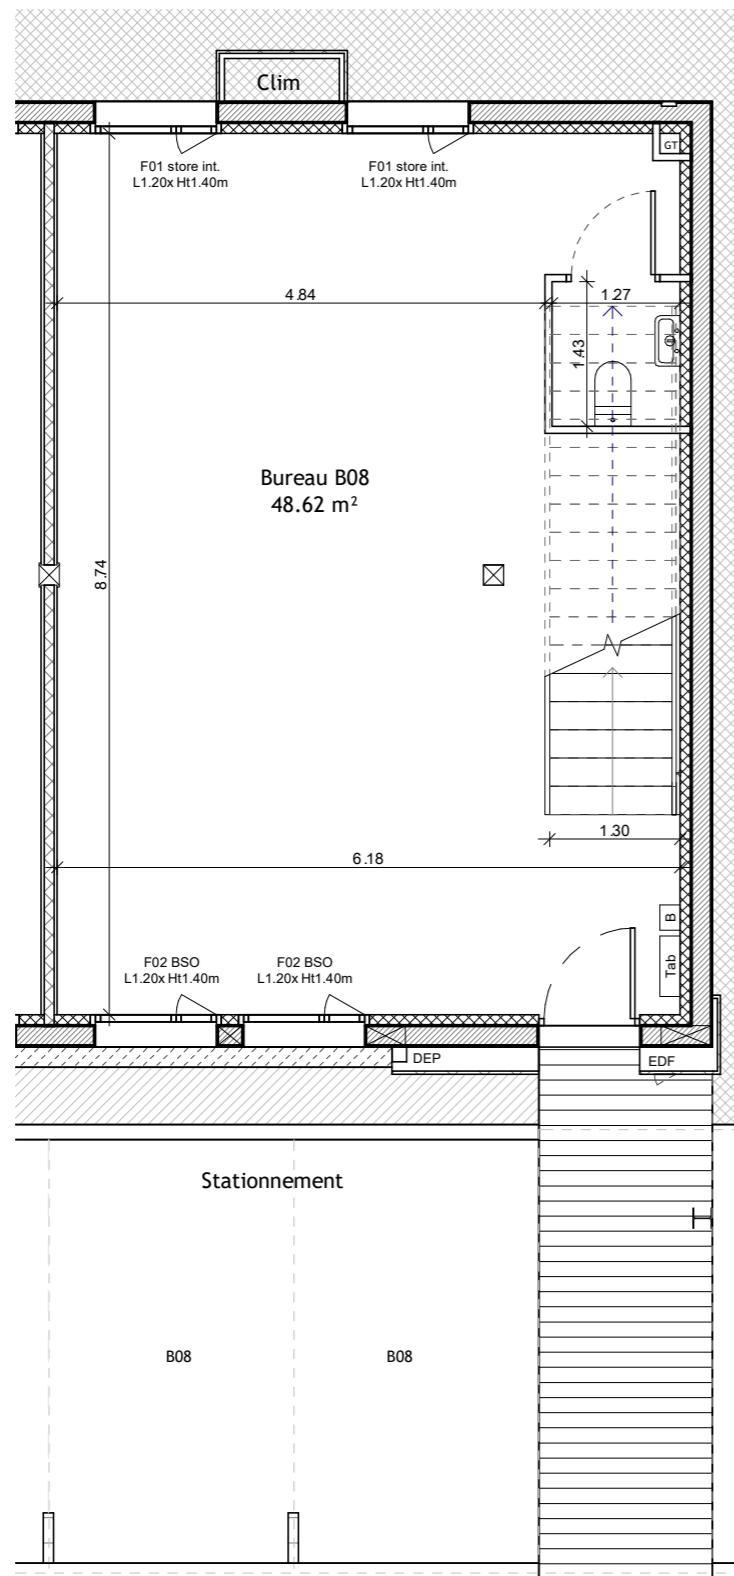

B08 RDC

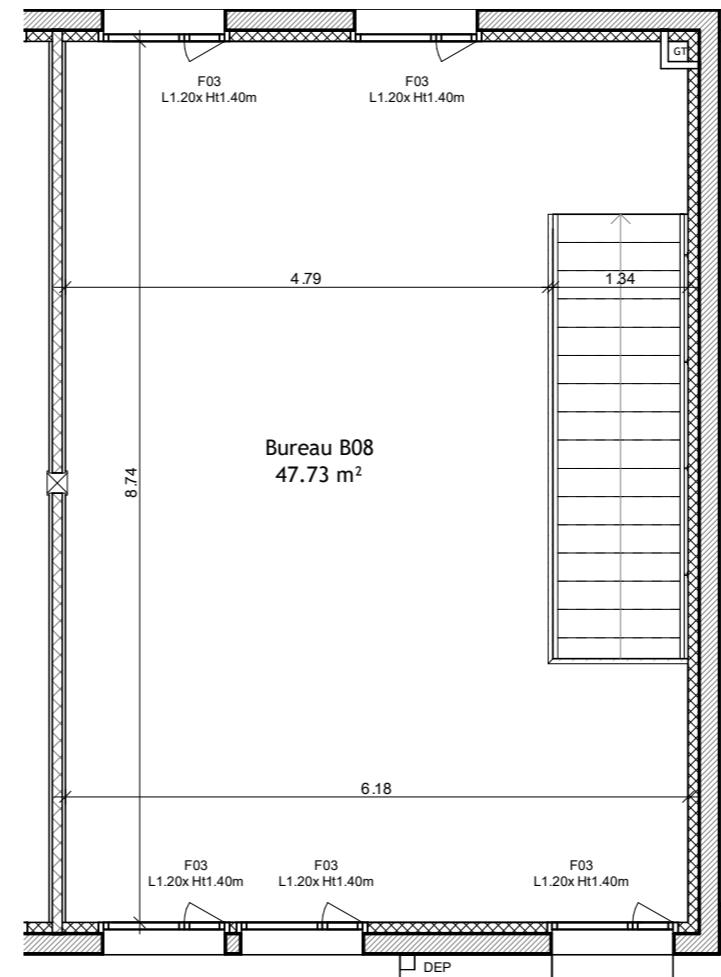


B08 R+1



BATIMENT : B

BUREAU : B08

SITUATION

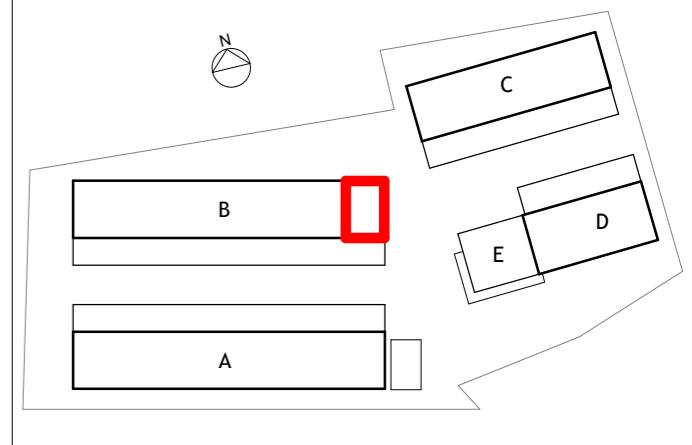

## B08 TABLEAU DE SURFACES

Niveau	Surface
Niveau 1	47.73 m <sup>2</sup>
Niveau 0	48.62 m <sup>2</sup>
<b>Total</b>	<b>96.35 m<sup>2</sup></b>
Type de Hauteur	Hauteur
Hauteur RDC sous solive	2.58m
Hauteur R+1 Sous panne	2.60m à 3.20m
Hauteur WC	1.80m a 2.2m

## Légende :

B : Baie informatique.  
BSO : Brise soleil orientable.  
EDF : Coffret EDF  
Clim : Unité extérieure de climatisation.

F : Fenêtre [élément fixe vitré + élément ouvrant opaque]  
GC : Garde corps bois.  
GT : Gaine technique  
P : Pergola.

Store int : Store screen intérieur.  
TAB : Tableau électrique.

Echelle : 0 1 2 3 4

NB : Les cotes, les surfaces, les gaines et les soffites sont susceptibles de modifications dues aux impératifs, aux contraintes techniques de construction et aux tolérances d'exécution.

Date 26/08/2019 Indice : 3