



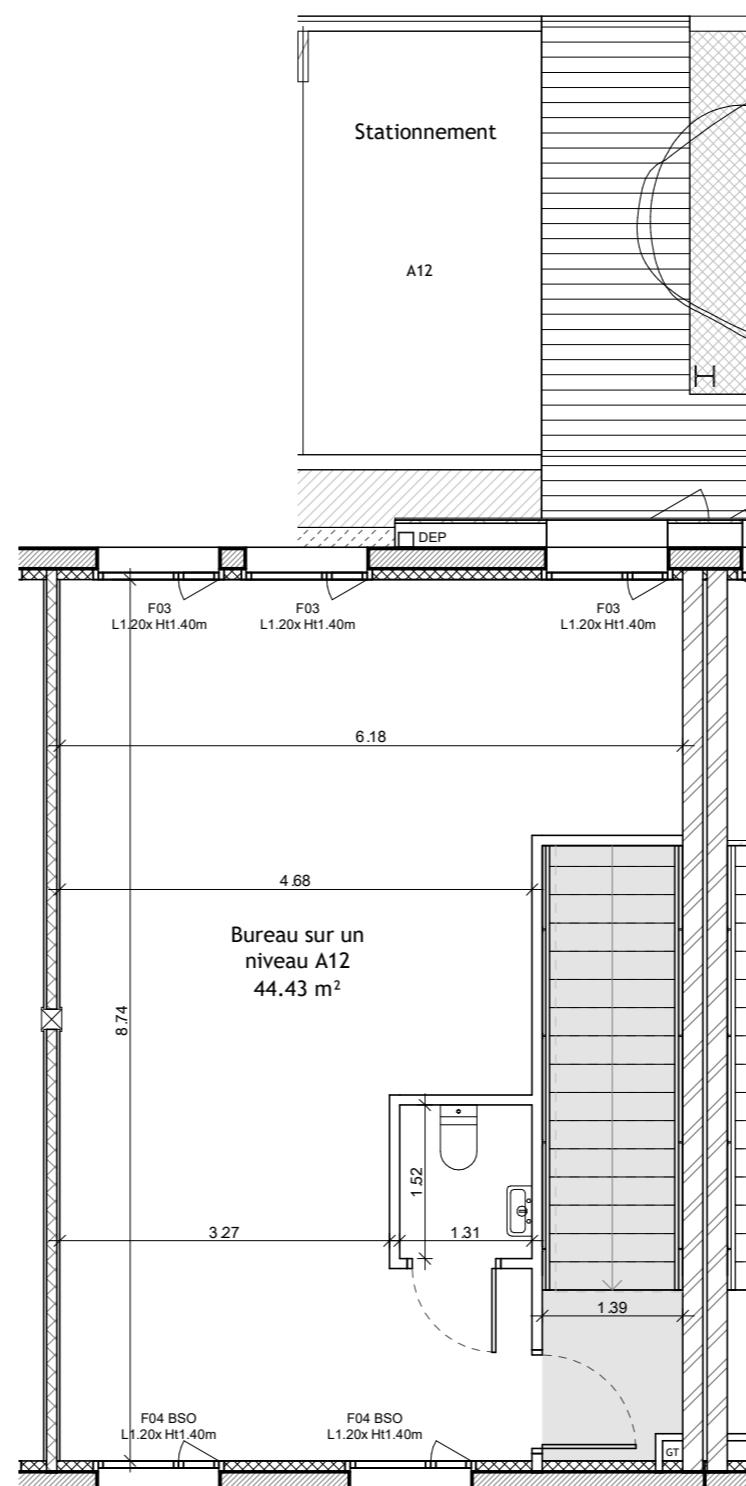


A12 R+1

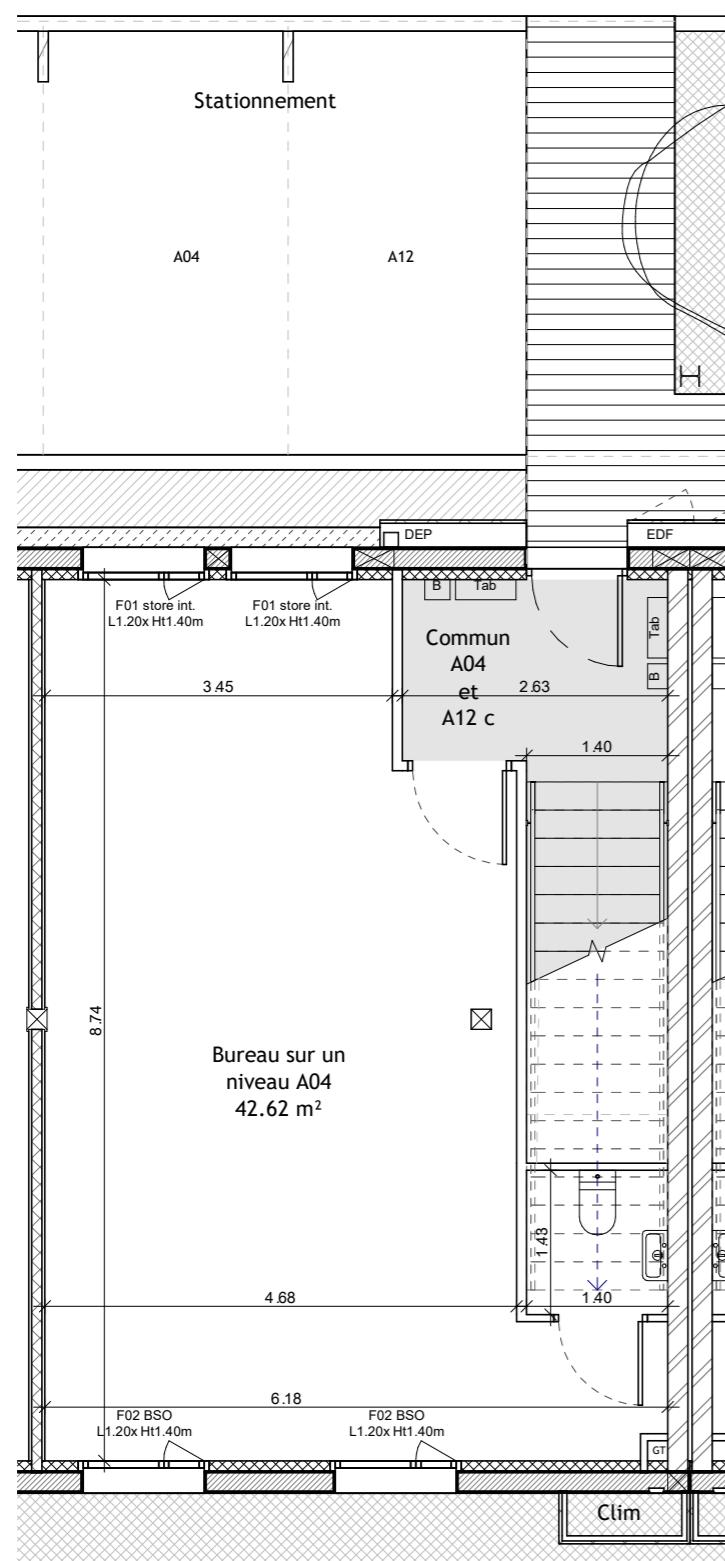

BATIMENT : A

BUREAU : A12

SITUATION

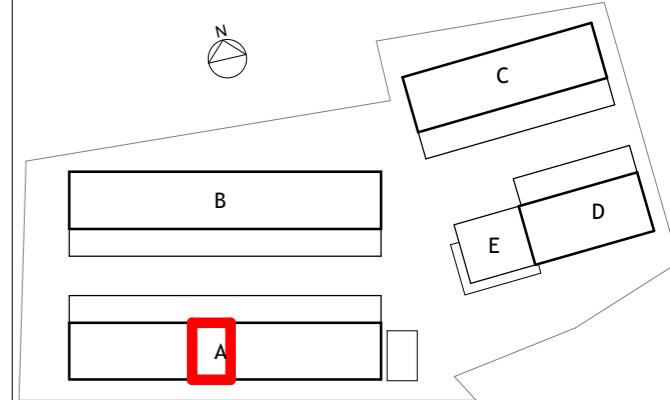

A12 TABLEAU DE SURFACES

Niveau	Surface
Niveau 1	44.43 m ²
Total	44.43 m ²
Type de Hauteur	Hauteur
Hauteur RDC sous solive	2.58m
Hauteur R+1 Sous panne	2.60m à 3.20m
Hauteur WC	1.80m à 2.2m

Légende :

B : Baie informatique.
BSO : Brise soleil orientable.
EDF : Coffret EDF
Clim : Unité extérieure de climatisation.

F : Fenêtre [élément fixe vitré + élément ouvrant opaque]
GC : Garde corps bois.
GT : Gaine technique
P : Pergola.

Store int : Store screen intérieur.
TAB : Tableau électrique.

Echelle : 0 1 2 3 4

NB : Les cotes, les surfaces, les gaines et les soffites sont susceptibles de modifications dues aux impératifs, aux contraintes techniques de construction et aux tolérances d'exécution.

Date 26/08/2019 Indice : 3